


35 cm PROFİL : 1848 ADET

NAKLİYE SIRASINDA EĞİLEN PROFİLLER KULLANILMAYACAKTIR.
PROJESİNDE BELİRTİLDİĞİ GİBİ 35 cm ALİMÜNYUM AŞIK KULLANILACAKTIR.
35 cm ALİMÜNYUM AŞIKLAR 4 ADET EJOT VİDA İLE MONTALANACAKTIR.
MONTALAMA YAPILIRKEN ÇATI ÜZERİNE EPDM BANT YERLEŞTİRİLİCEKTİR.
35 cm UZUNLUĞUNDAKİ ALİMÜNYUM AŞIKLAR H:100 mm YÜKSEKLİĞİNDE 1.3 mm
KALINLIĞINDA OLACAKTIR.

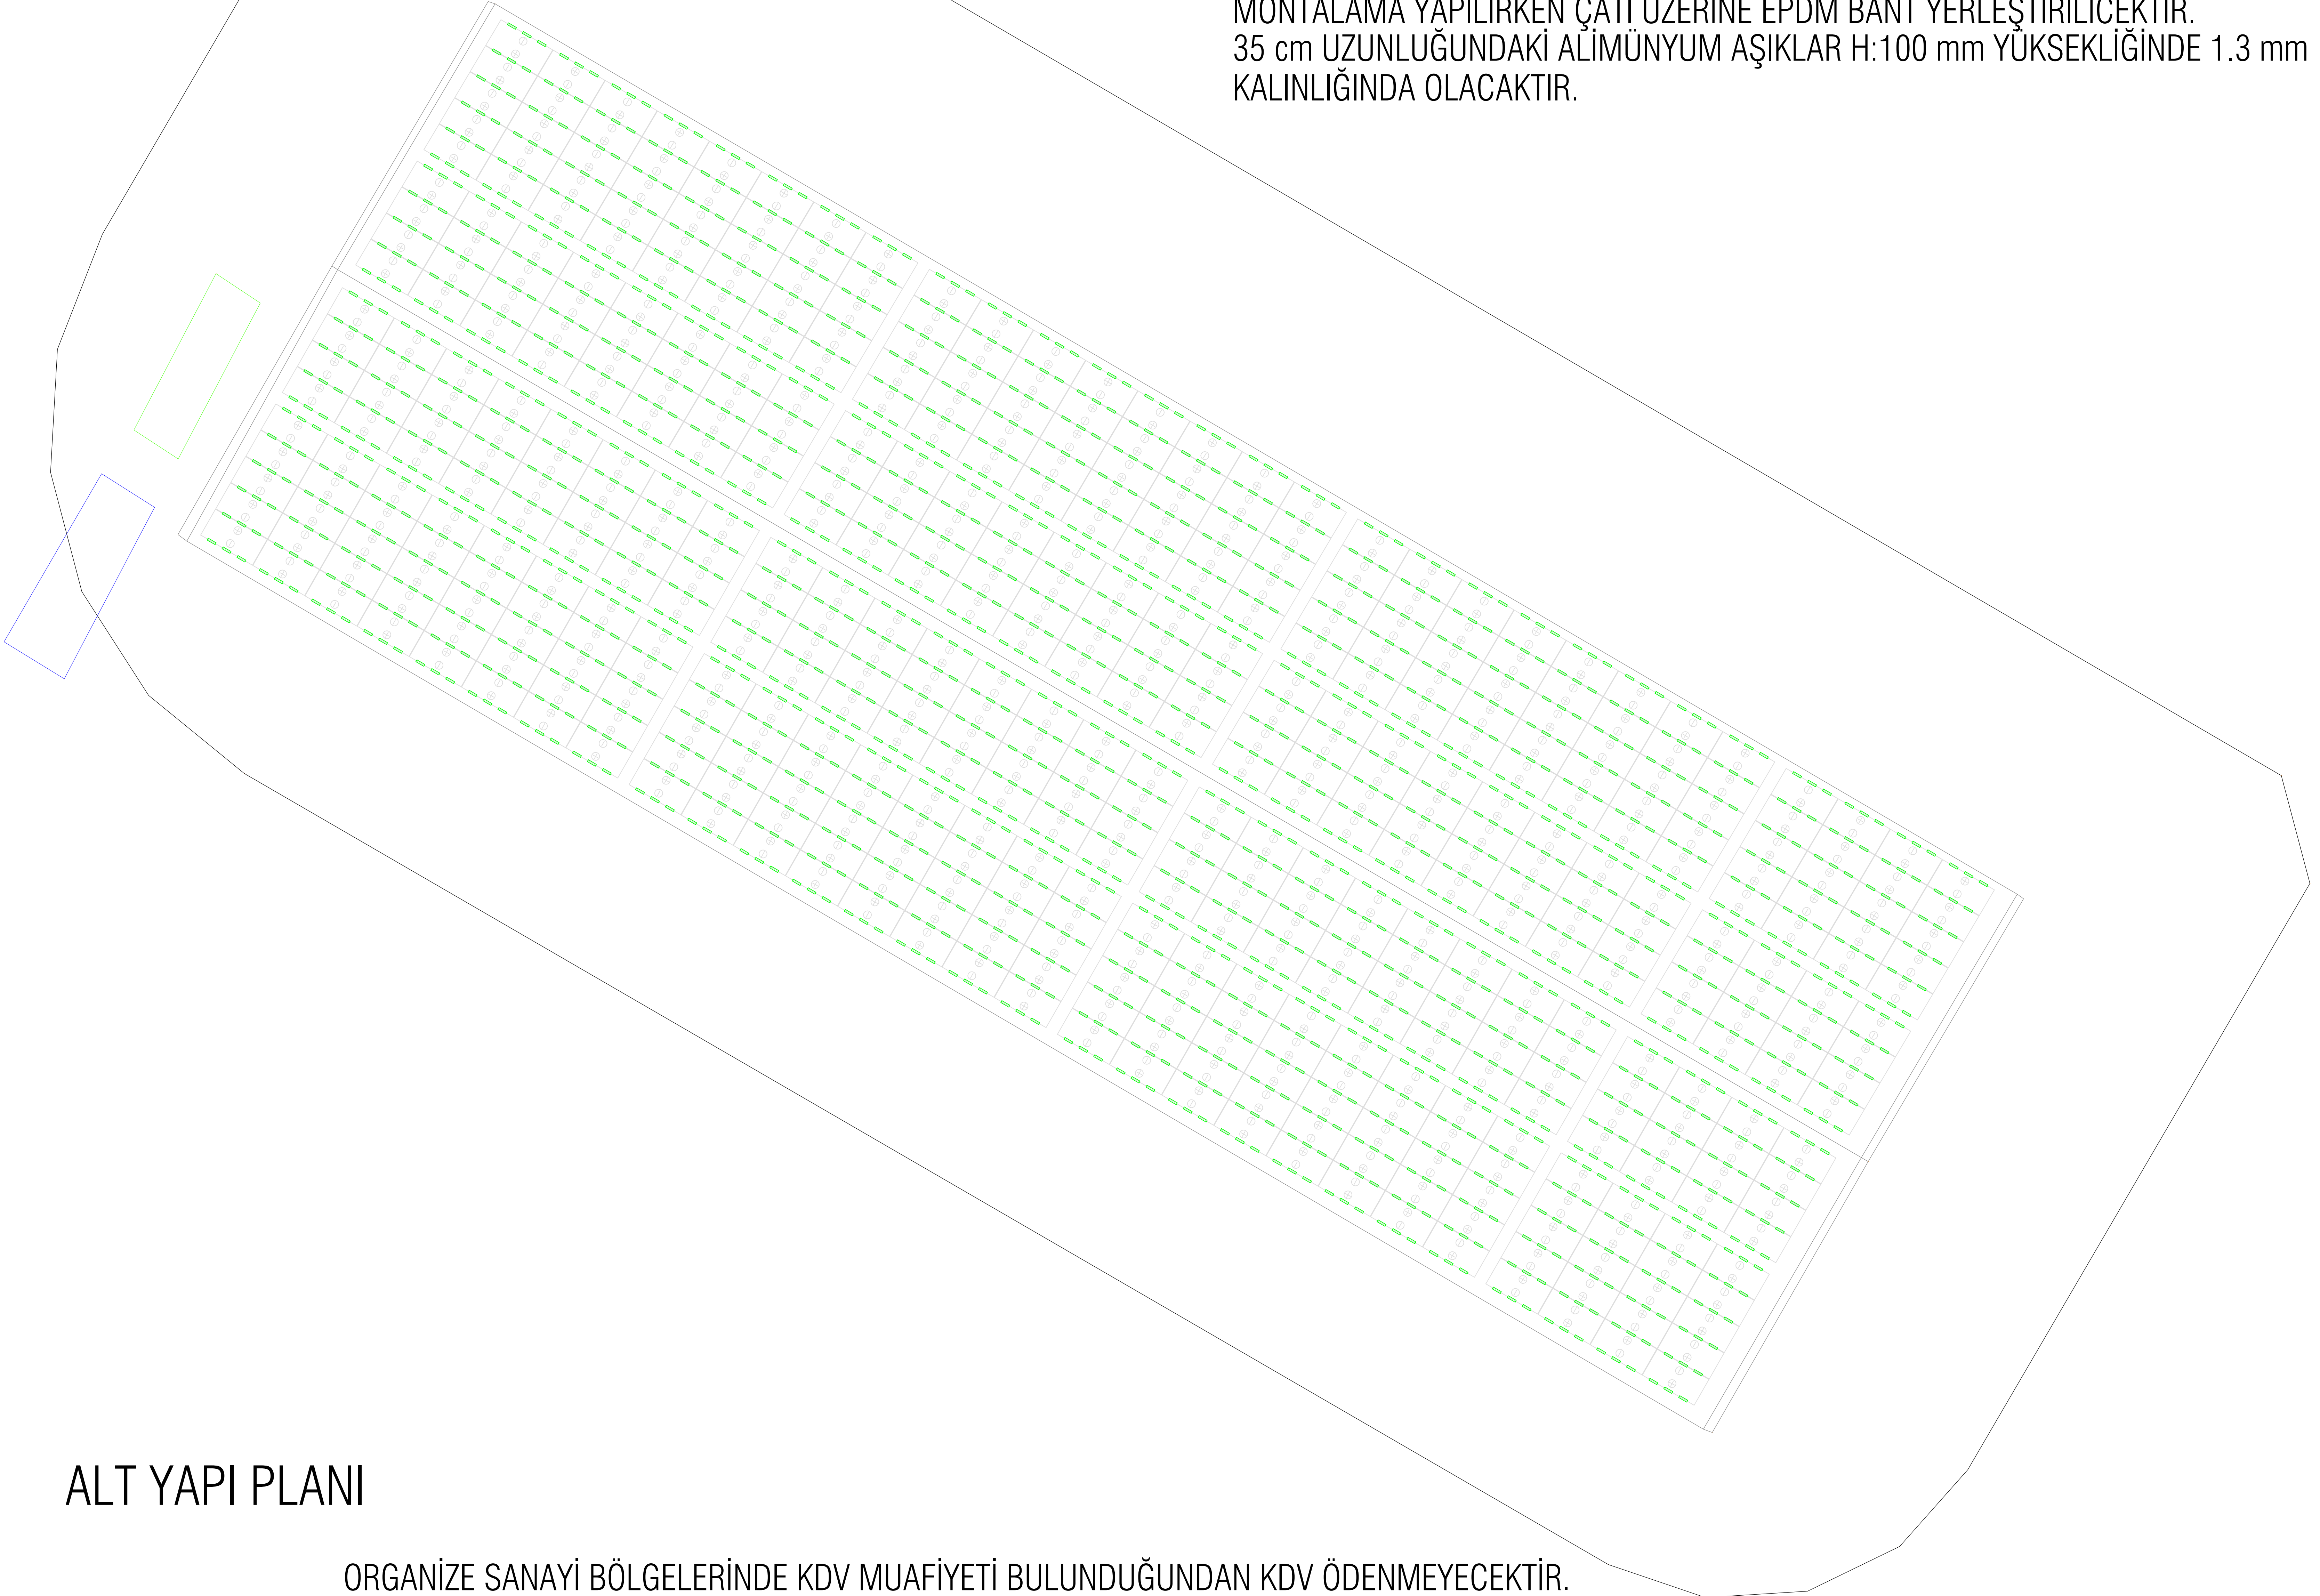

ALT YAPI PLANI

ORGANİZE SANAYİ BÖLGELERİNDE KDV MUAFİYETİ BULUNDUĞUNDAN KDV ÖDENMEYECEKTİR.