

35 cm PROFİL : 160 ADET (TAVA ALTINA KONULAN)

NAKLİYE SIRASINDA EĞİLEN PROFİLLER KULLANILMAYACAKTIR.

200'LÜK TAVA YERLEŞTİRİLİRKEN HER 50 CM DE BİR 35 cm

PROFİL YERLEŞTİRİLİLEREK ÜZERİNE TAVA OTURTULACAKTIR.

35 cm AŞIKLAR 4 ADET EJOT VİDA İLE MONTALANACAKTIR.

MONTALAMA YAPILIRKEN ÇATI ÜZERİNE EPDM BANT YERLEŞTİRİLİCEKTİR.



PANELLER ARASINDA TOPRAKLAMA İÇİN 1x16 mm<sup>2</sup> NYAF (SARI-YEŞİL) KABLO KULLANILACAKTIR.

1x16 mm<sup>2</sup> NYAF KABLONUN İKİ UCU PAPUÇLANIP AŞIKLARIN EJOT VİDA İLE MONTAJI SAĞLANACAKTIR.

TÜM PAPUÇLARIN UÇLARINA 2 cm UZUNLUĞUNDA SARI YEŞİL ISI BÜZÜŞMELİ MAKARON İLE KAPLANMA İŞLEMİ YAPILACAKTIR.

1x50 NYAF ve 1x16 NYAF TOPRAKLAMA KABLolarININ HER İKİ TARAFI 2 cm UZUNLUĞUNDA SARI-YEŞİL MAKARON İLE KAPLAMA İŞLEMİ YAPILACAKTIR.

ORGANİZE SANAYİ BÖLGELERİNDE KDV MUAFİYETİ BULUNDUĞUNDAN KDV ÖDENMEYECEKTİR.

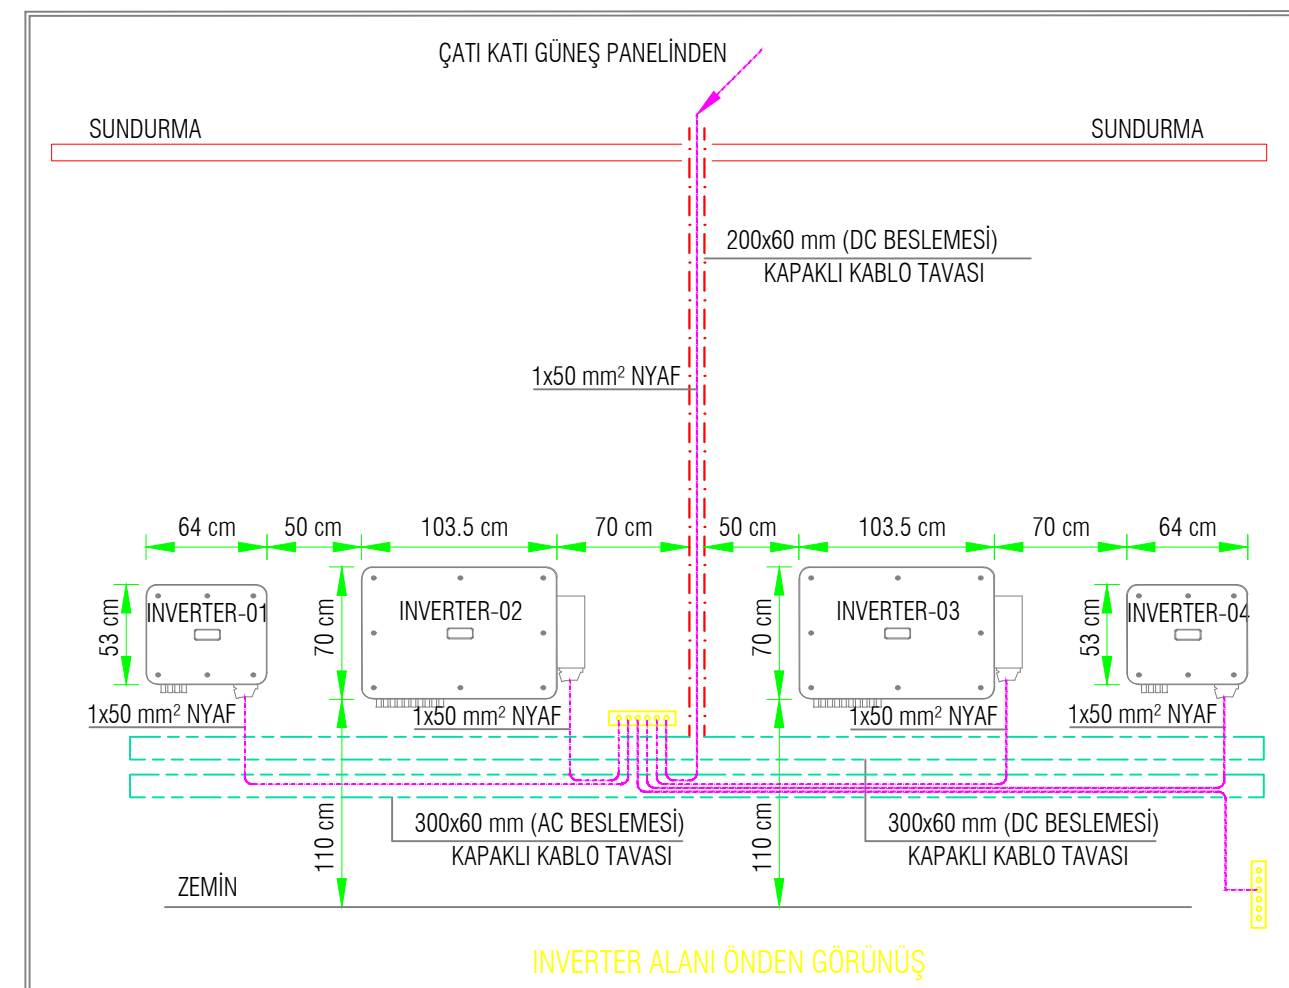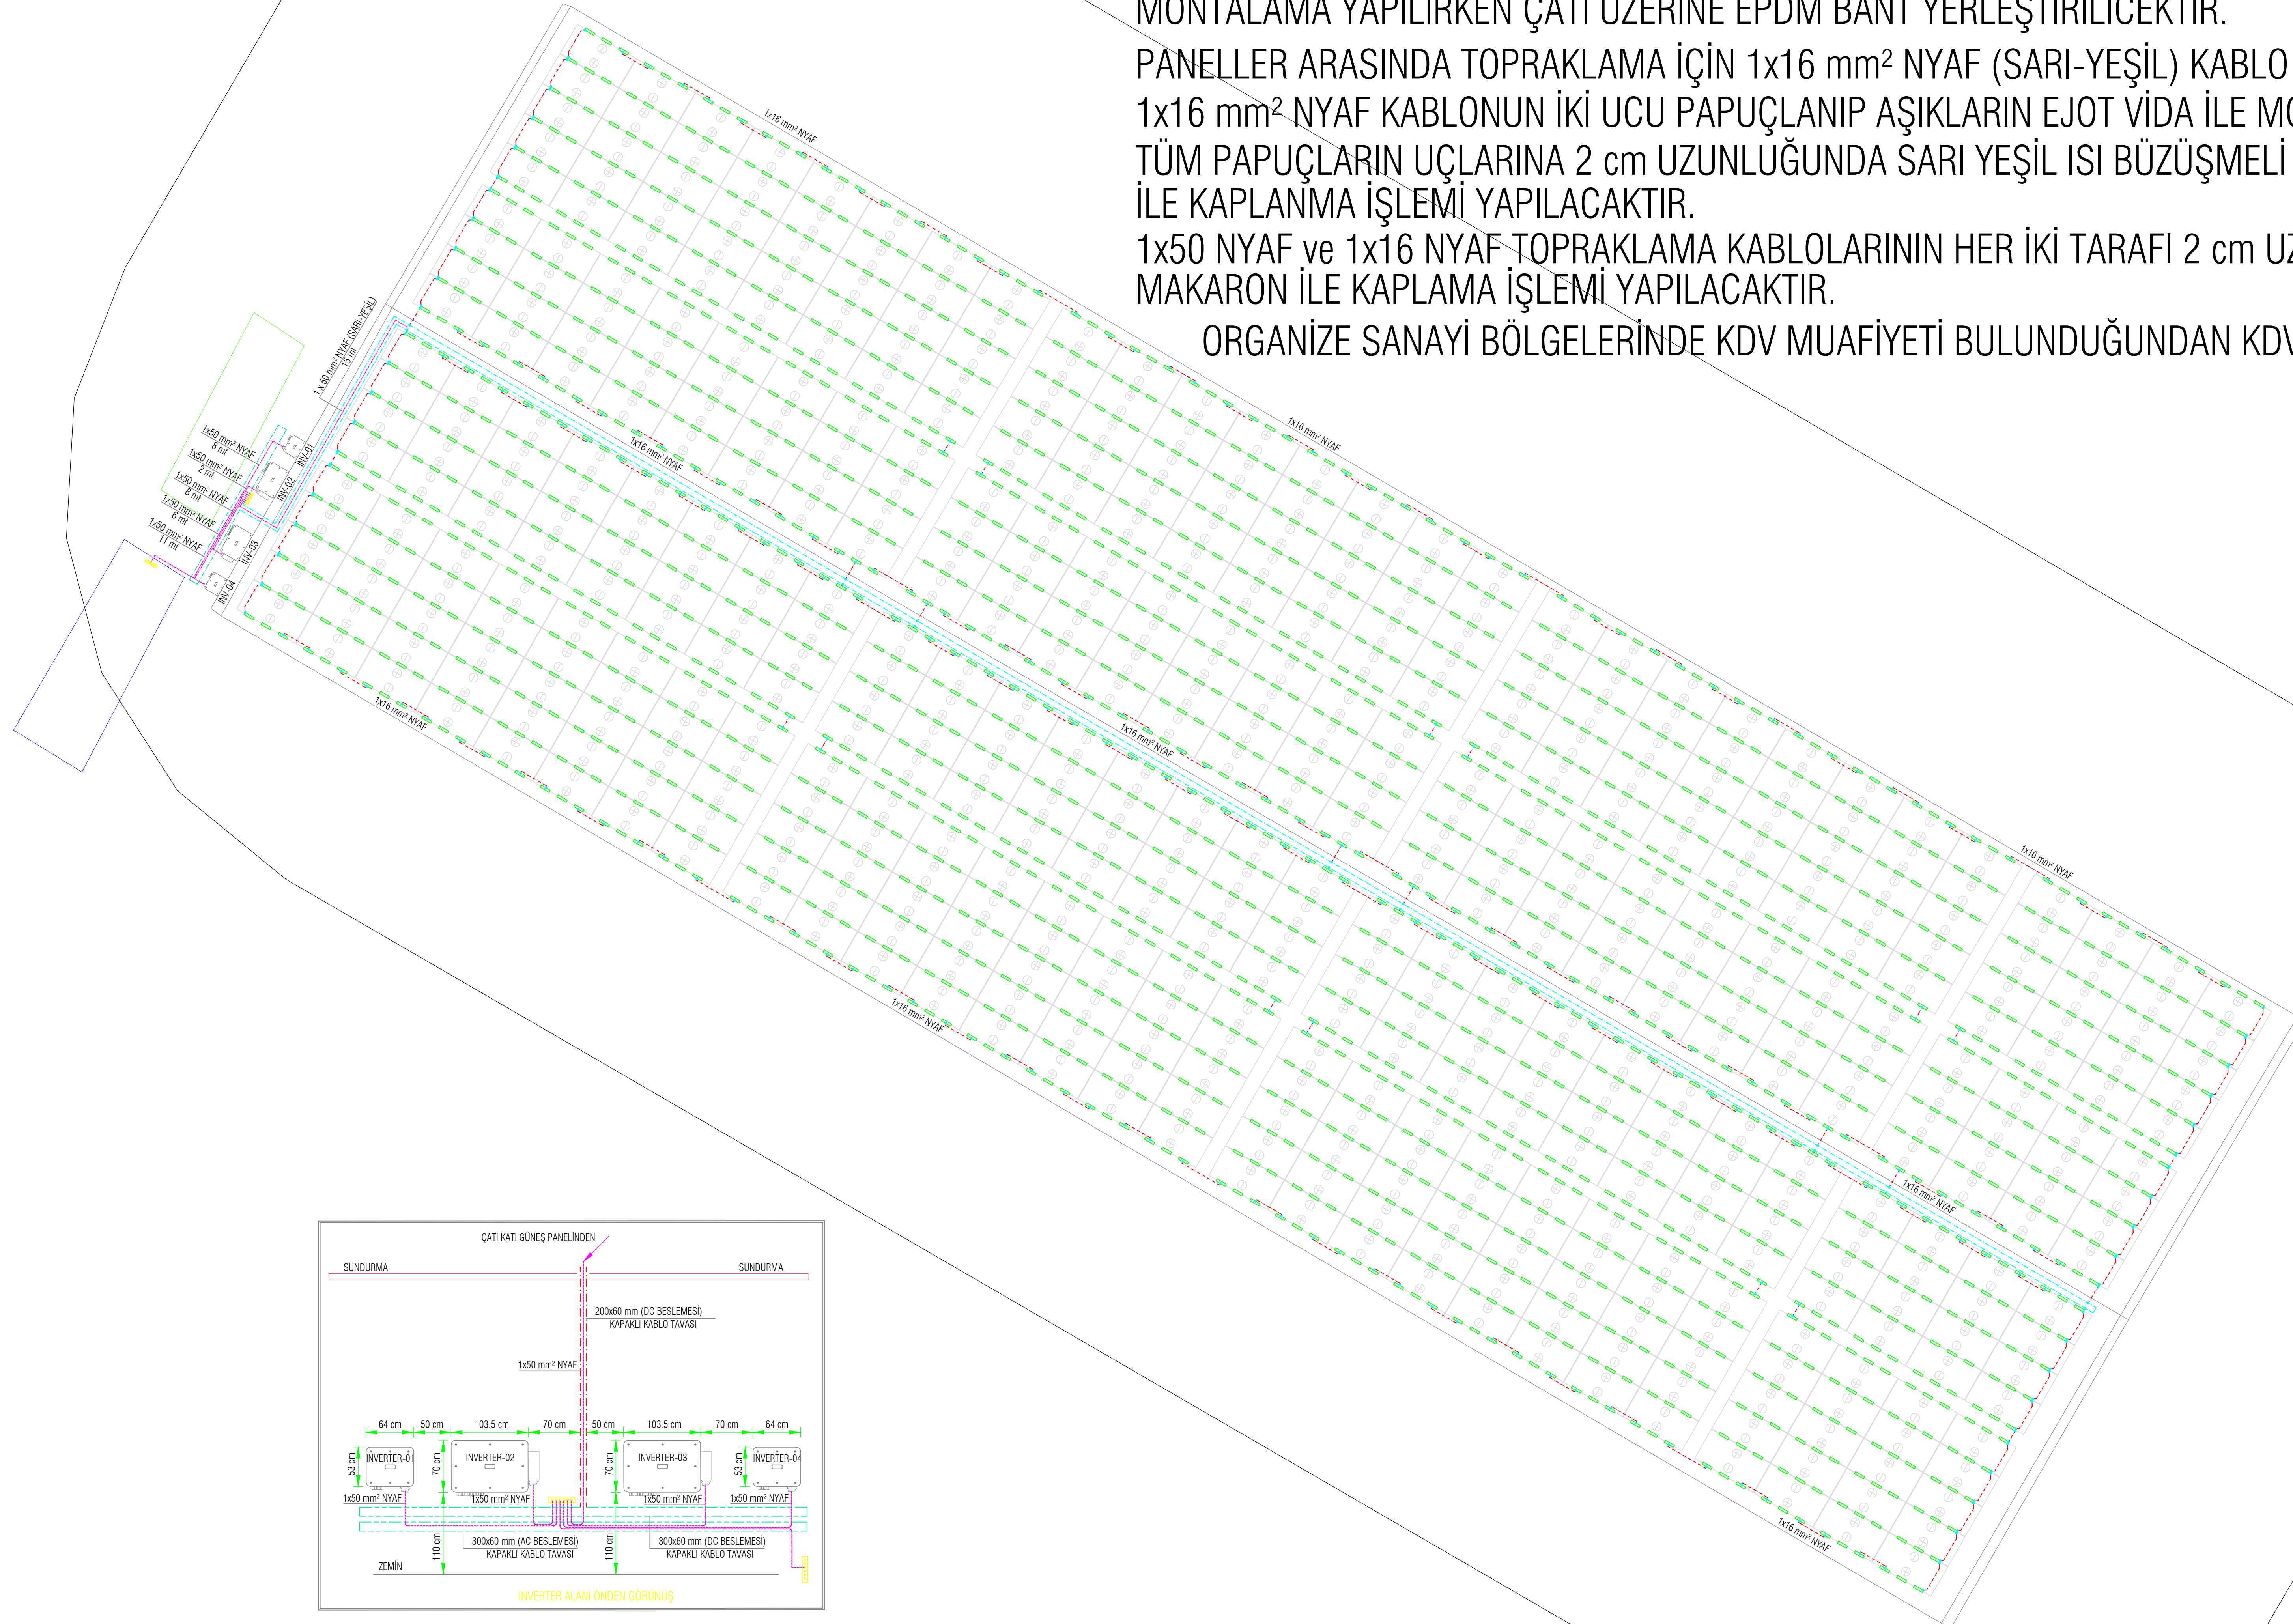

TAVA PLANI