


300'LÜK AC TAVA İLE İNVERTER ARASINDAKİ AC KABLolar PG50 BORU İÇİNDEN GEÇİRİLECEKTİR.
4x95 NYY VE 4x50 NYY KABLolarINDAKİ PAPUÇLAR ÜZERİNE GEÇİRİLECEK 2 CM UZUNLUĞUNDAKİ
İŞİ YALITIMLI MAKARONLAR KABLO RENKLERİ İLE AYNI RENKTE OLACAKTIR.
TÜM AC KABLolar BAKİR OLACAKTIR.
ORGANİZE SANAYİ BÖLGELERİNDE KDV MUAFİYETİ BULUNDUĞUNDAN KDV ÖDENMEYECEKTİR.

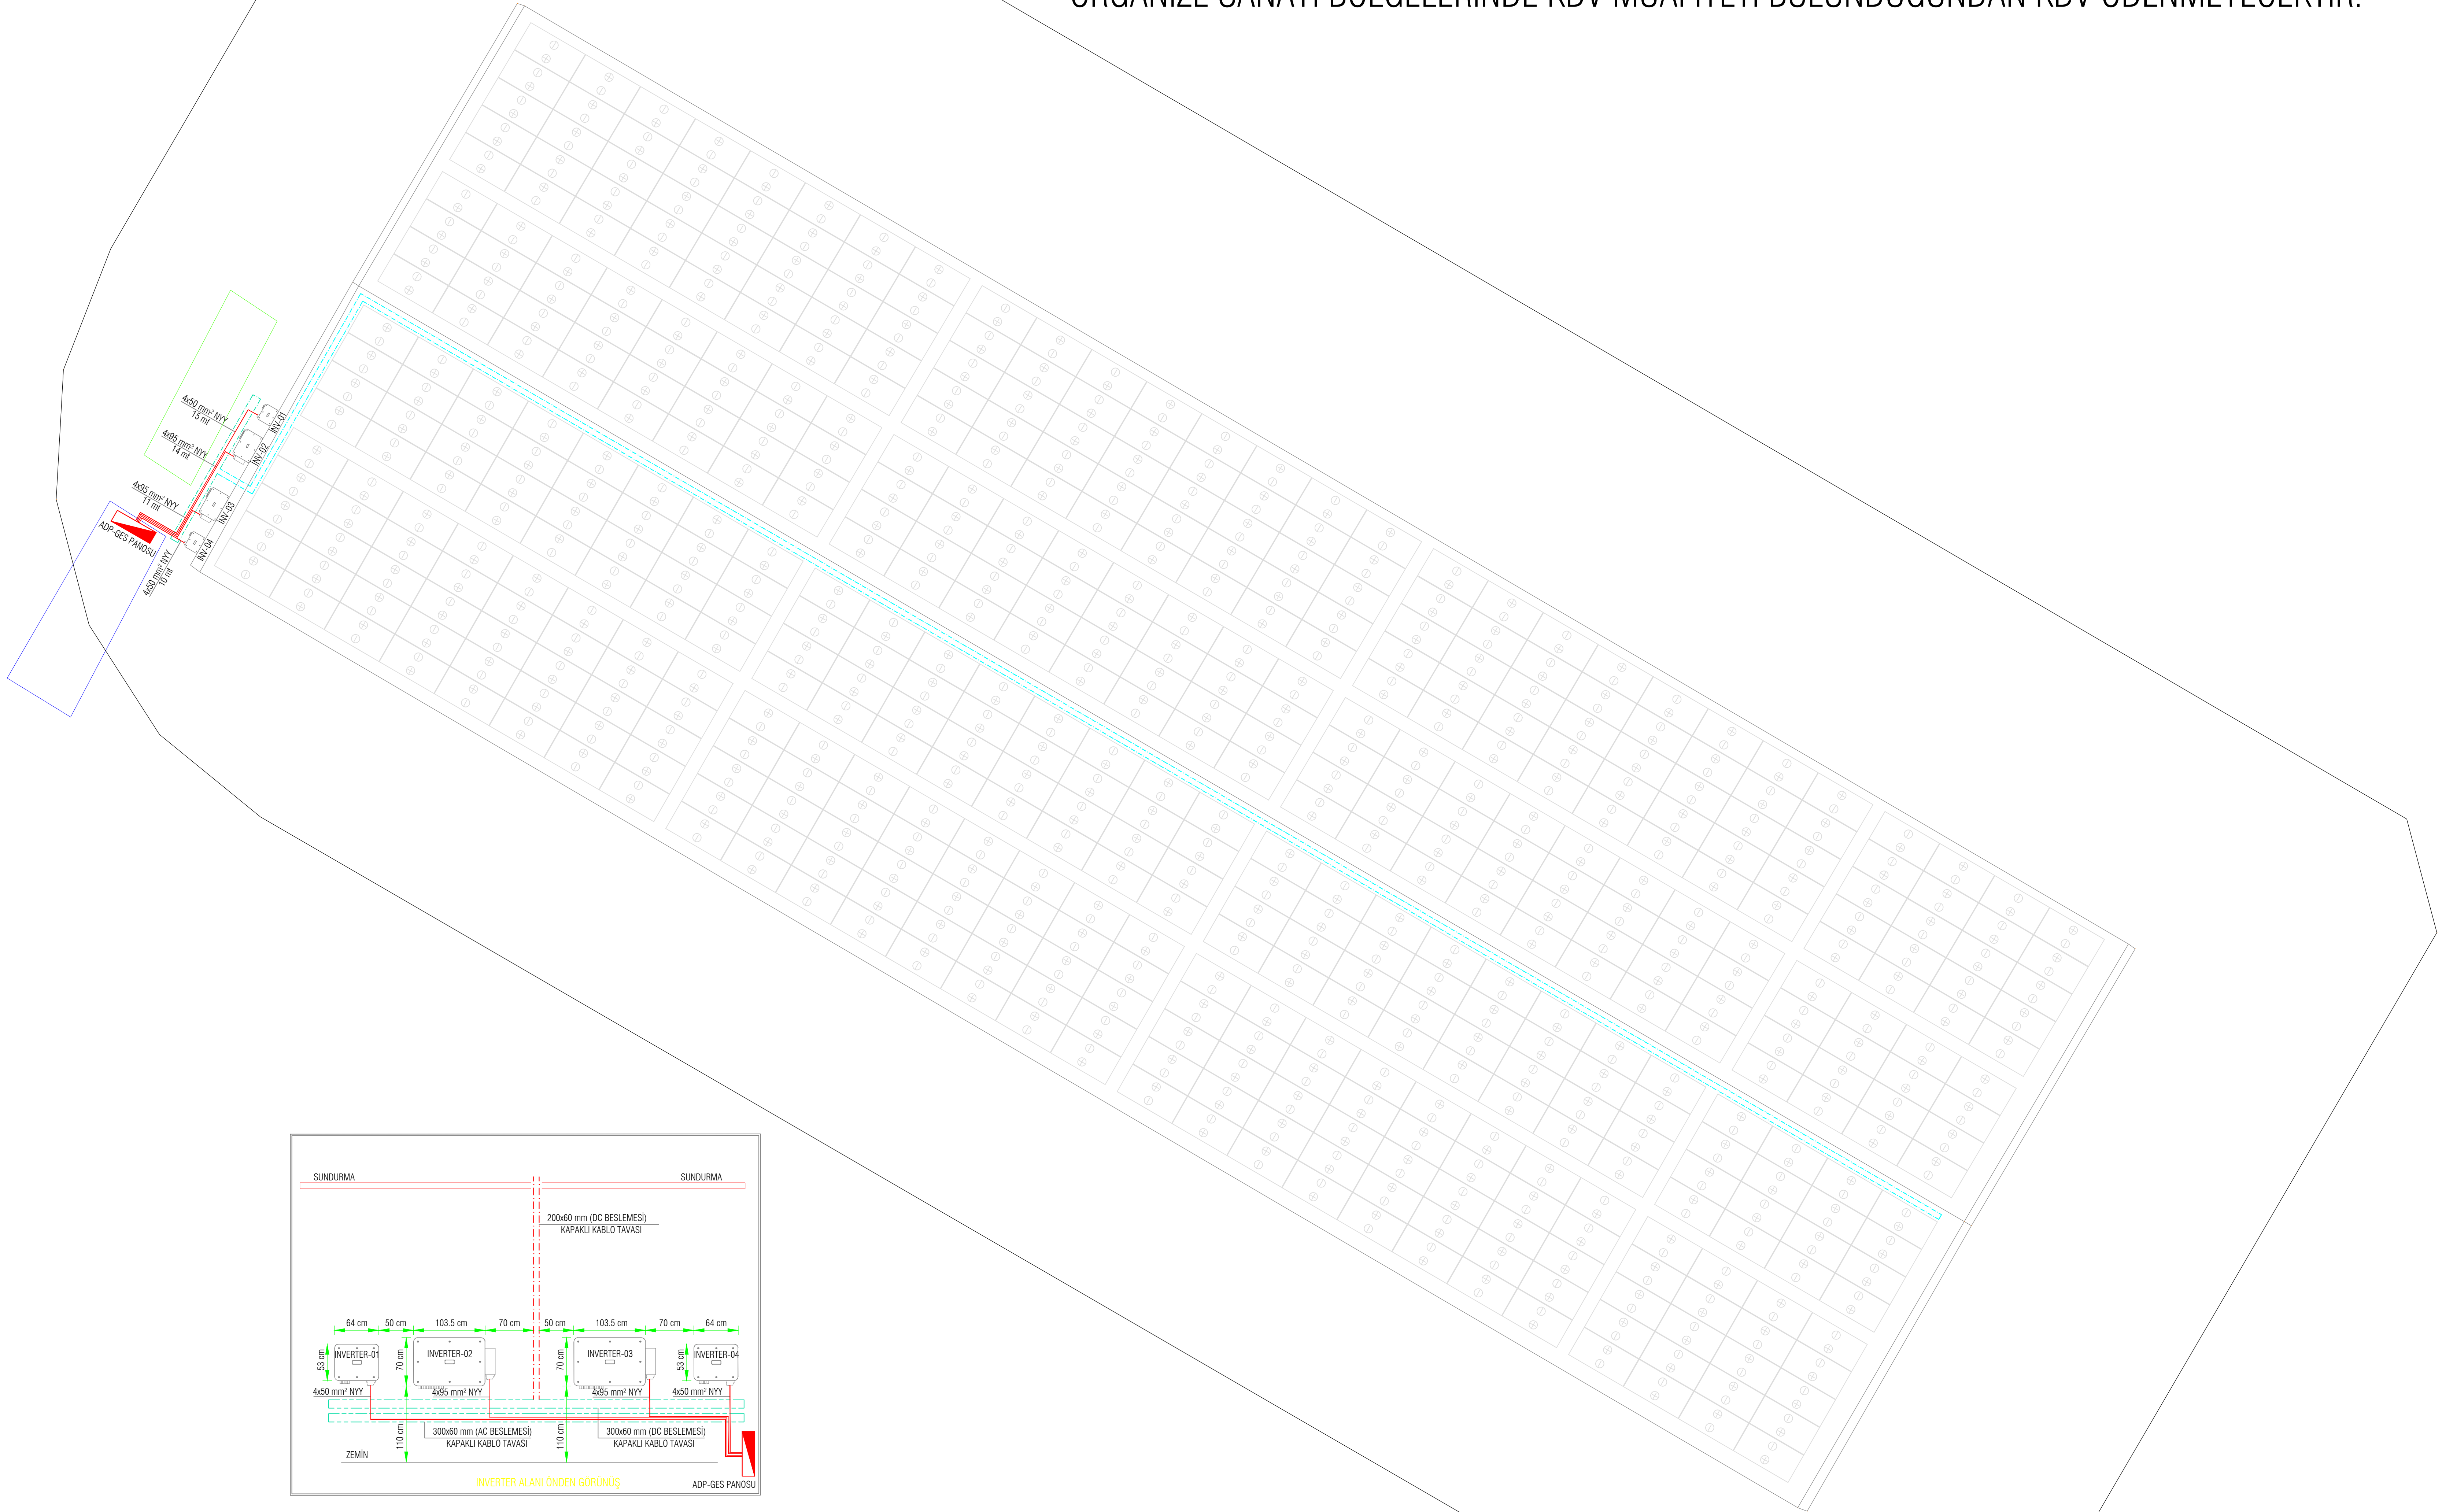

AG KABLO PLANI